

CROQUIS DE UBICACION


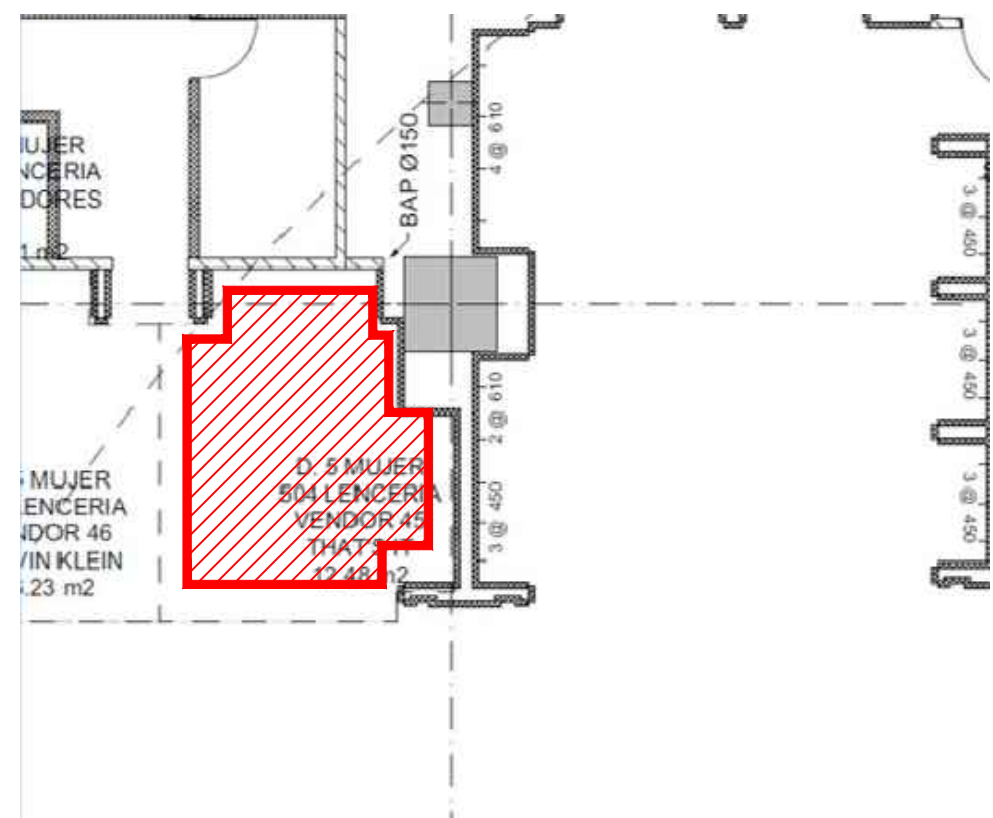


TABLA DE CAPACIDADES LIVERPOOLV AERIE PARQUE TOREO		
CLAVE	DESCRIPCION	Nº MUEBLES
AER-DIS-WALL-1220	DISPLAY WALL	2
AER-DIS-WALL-610	DISPLAY WALL	2
MKT-TRY-48-1830 ESPECIAL	SHELF PULL OUT TRAY	4
MKT-SHELF-1830-ESPECIAL	WALL CASE SHELF	4
AE-BOX-DIS-1220	BOX -DISPLAY WALL	2
AE-BOX-DIS-610	BOX -DISPLAY WALL	2
RH12S-WHT FACEOUT W	FRONTAL	60
GR1-WHT-SADDLE HANGRAIL BRKT1"	BRACKET PARA BARRA	20
RT4-WTG HANGRAIL BAR 48"-1830-ESPECIAL	BARRA TINTORERIA	10
AERIE-FLOWER-STAND-NEW	AERIE FLOWER	1
MKT-2WAY-391857	2WAY GALVANIZED WARDROBER	1
LIGHTBOX	LIGHTBOX	1
AER-MAR-DIS-02	MARQUEE	1



PLANTA ARQUITECTONICA
ESC. 1:50

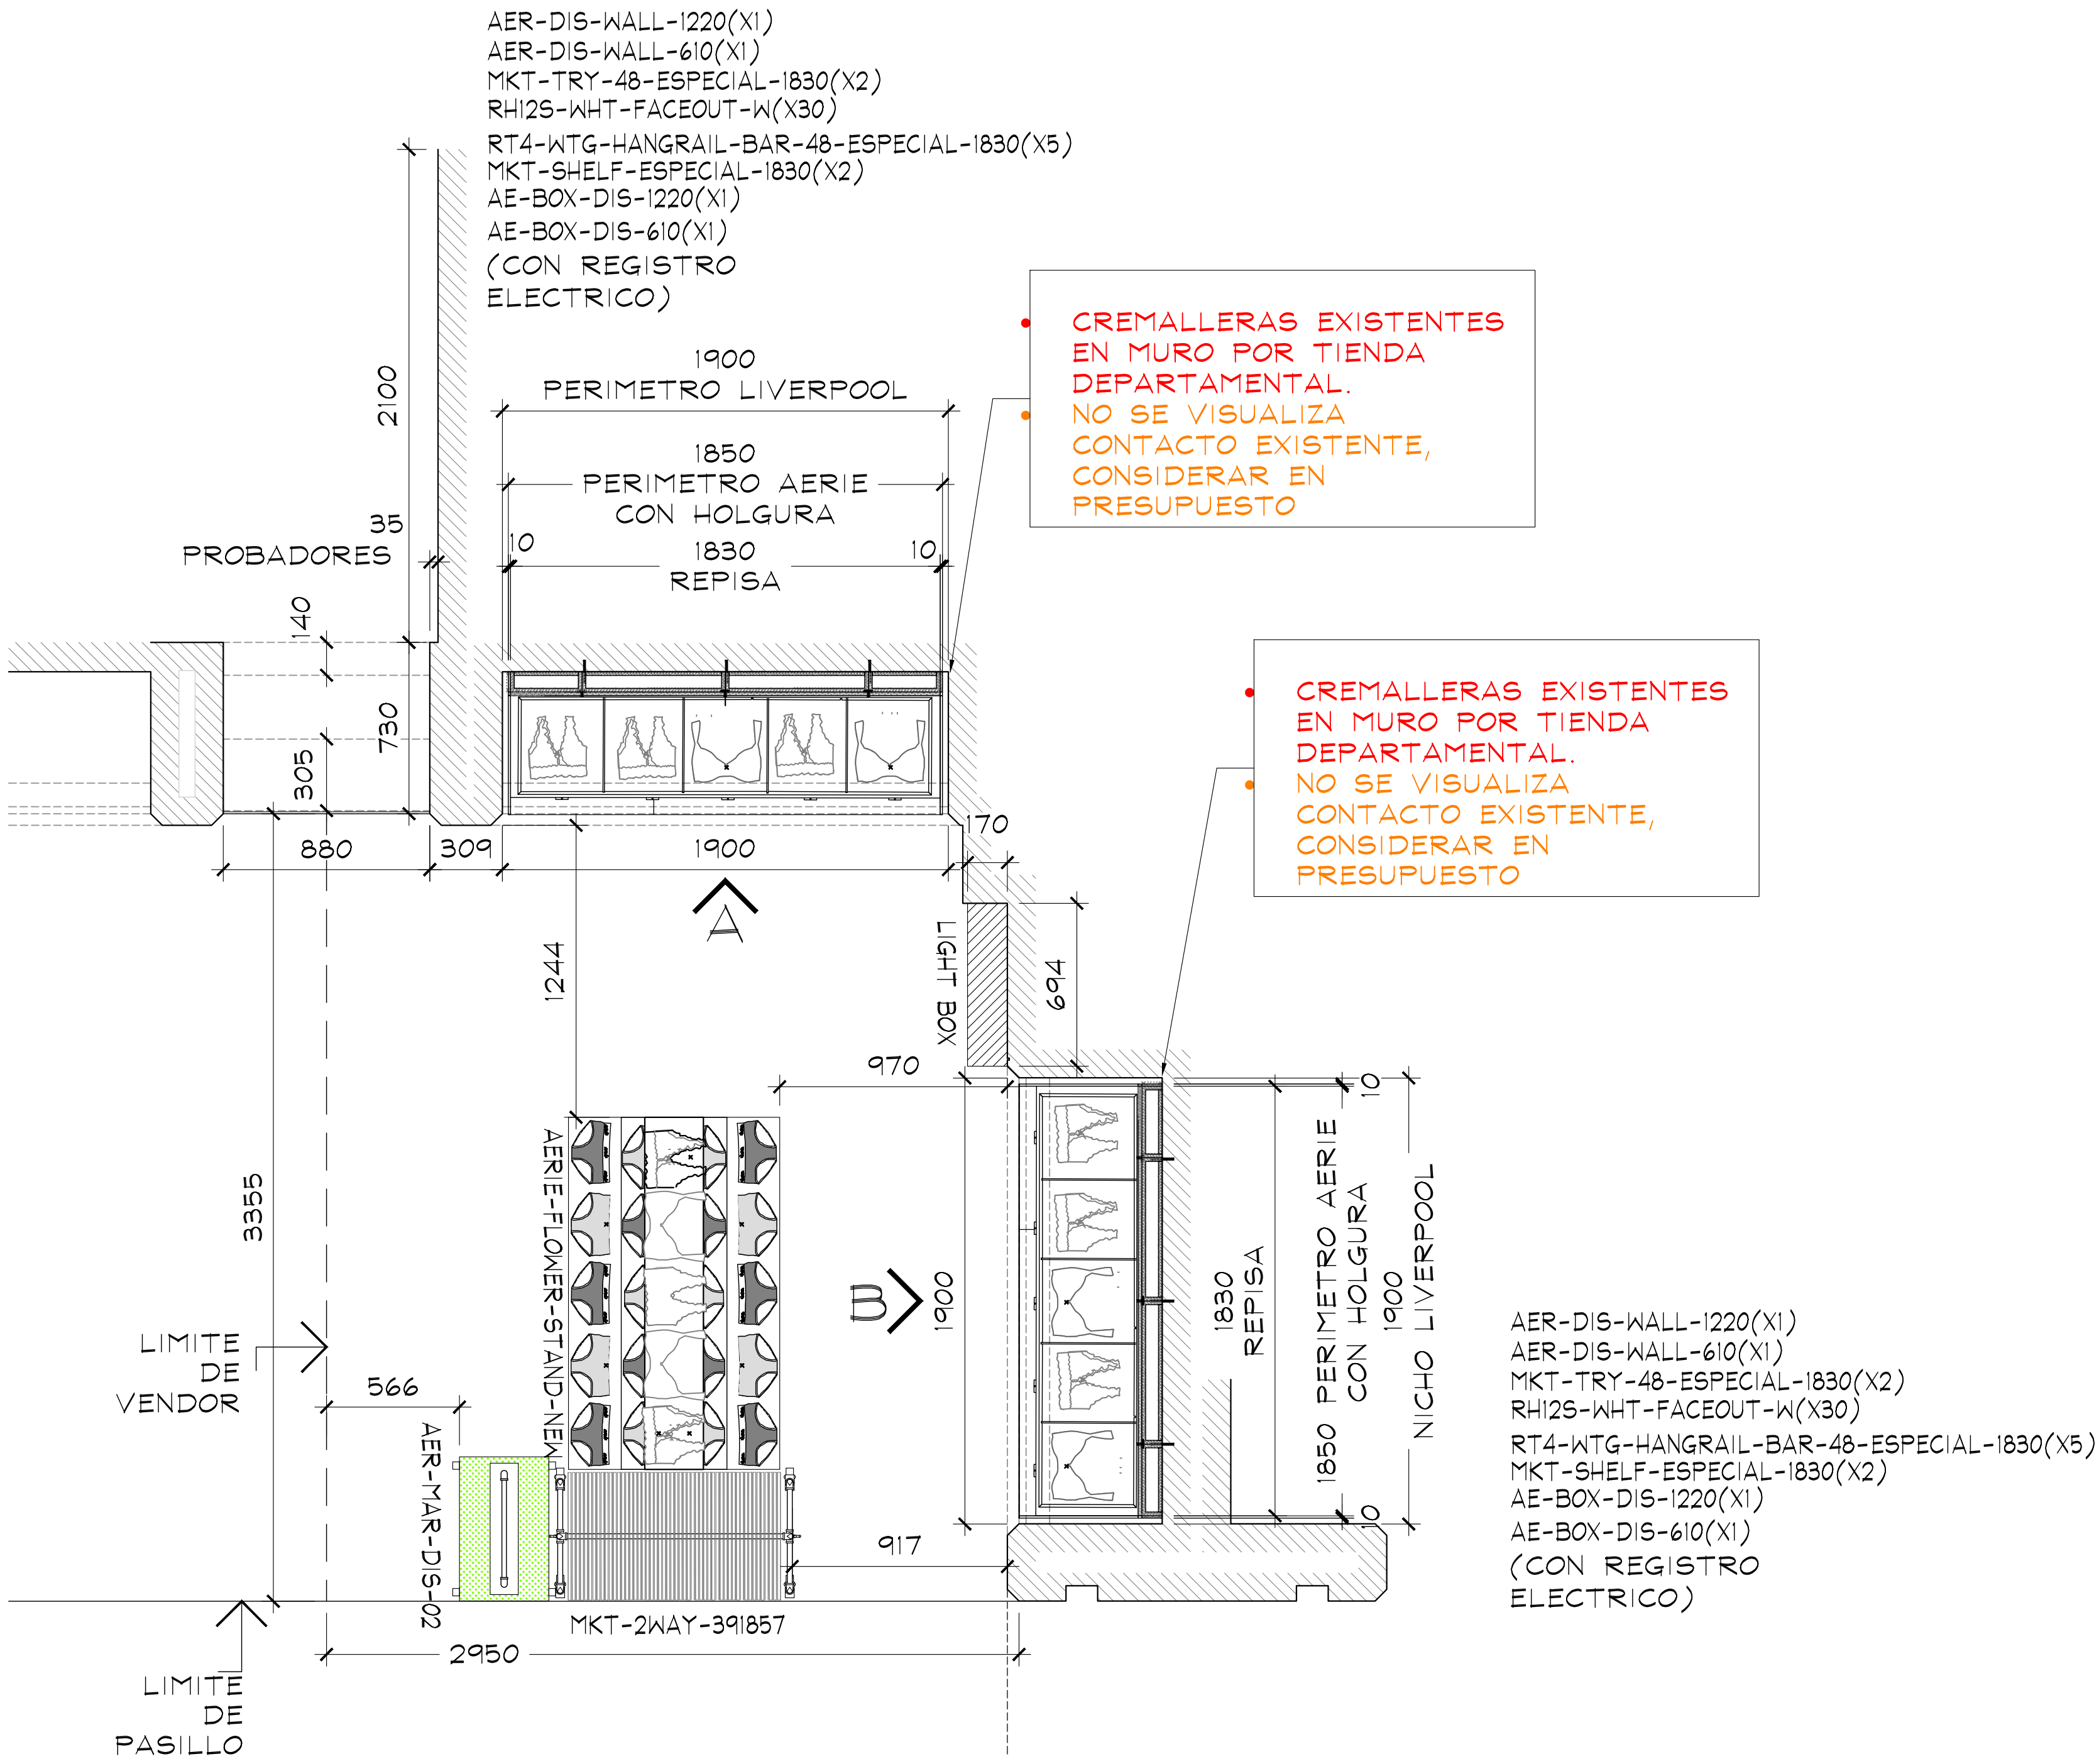


PROYECTO

CORNER

LENCERIA

LIVERPOOL
TOREO

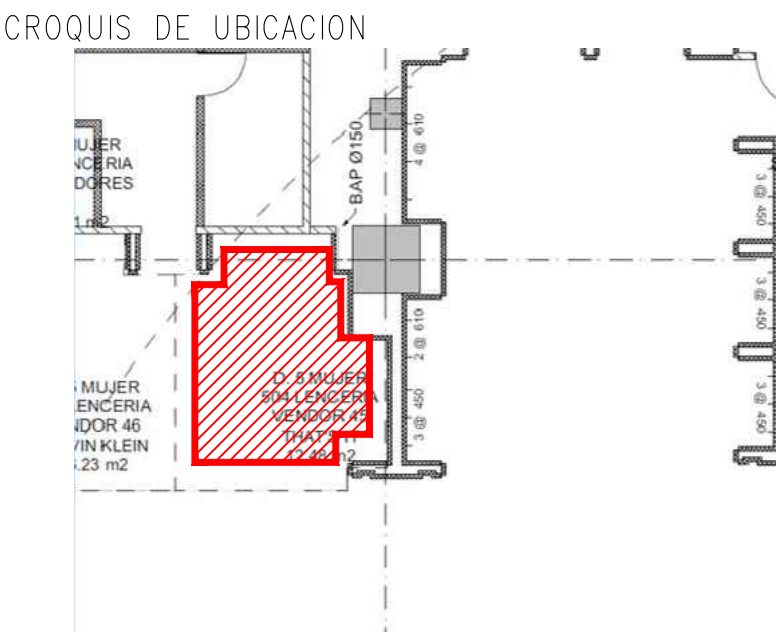

DIRECCION:
Perif. Blvd. Manuel Avila Camacho
5, Lomas de Sotelo, 53390
Naucalpan de Juarez, Mex.

AREA DE PROYECTO:	FECHA:
12.05 m2	28 octubre 2022

ESCALA:	ACOTACION:
Indicada	mm

RESPONSABLE:	RESPONSABLE:
Proyectos	Ara, Ricardo Arreola

CLAVE
AER-LIV-TOR-02

Todo lo contenido en este plano es propiedad de THINK ARCHITECTURE S.A. DE C.V. (R), para uso exclusivo y unico del proyecto; cualquier variación o modificación deberá ser consultada. Entendiase bien antes de realizarla.

Descartes No. 93, 1er. piso
Col. Anzures, Miguel Hidalgo
C.P. 11590 TEL. 62.74.36.66 2 DE 3





THINK
ARCHITECTURE

aerie
Aerie.com

LIVERPOOL
TOREO

[illegible]

Perif. Blvd. Manuel Avila
Camacho 5, Lomas de Sotelo,
53390 Naucalpan de Juarez,
Mex.

CLAVE

AER-LIV-TOR-02

Descartes No. 93, 1er. piso
Col. Anzures, Miguel Hidalgo 3 DE 3
C.P. 11590 TEL. 62.74.36.66

3 DE 3

